


Plan d'aménagement général en vigueur - Localité de Dreiborn

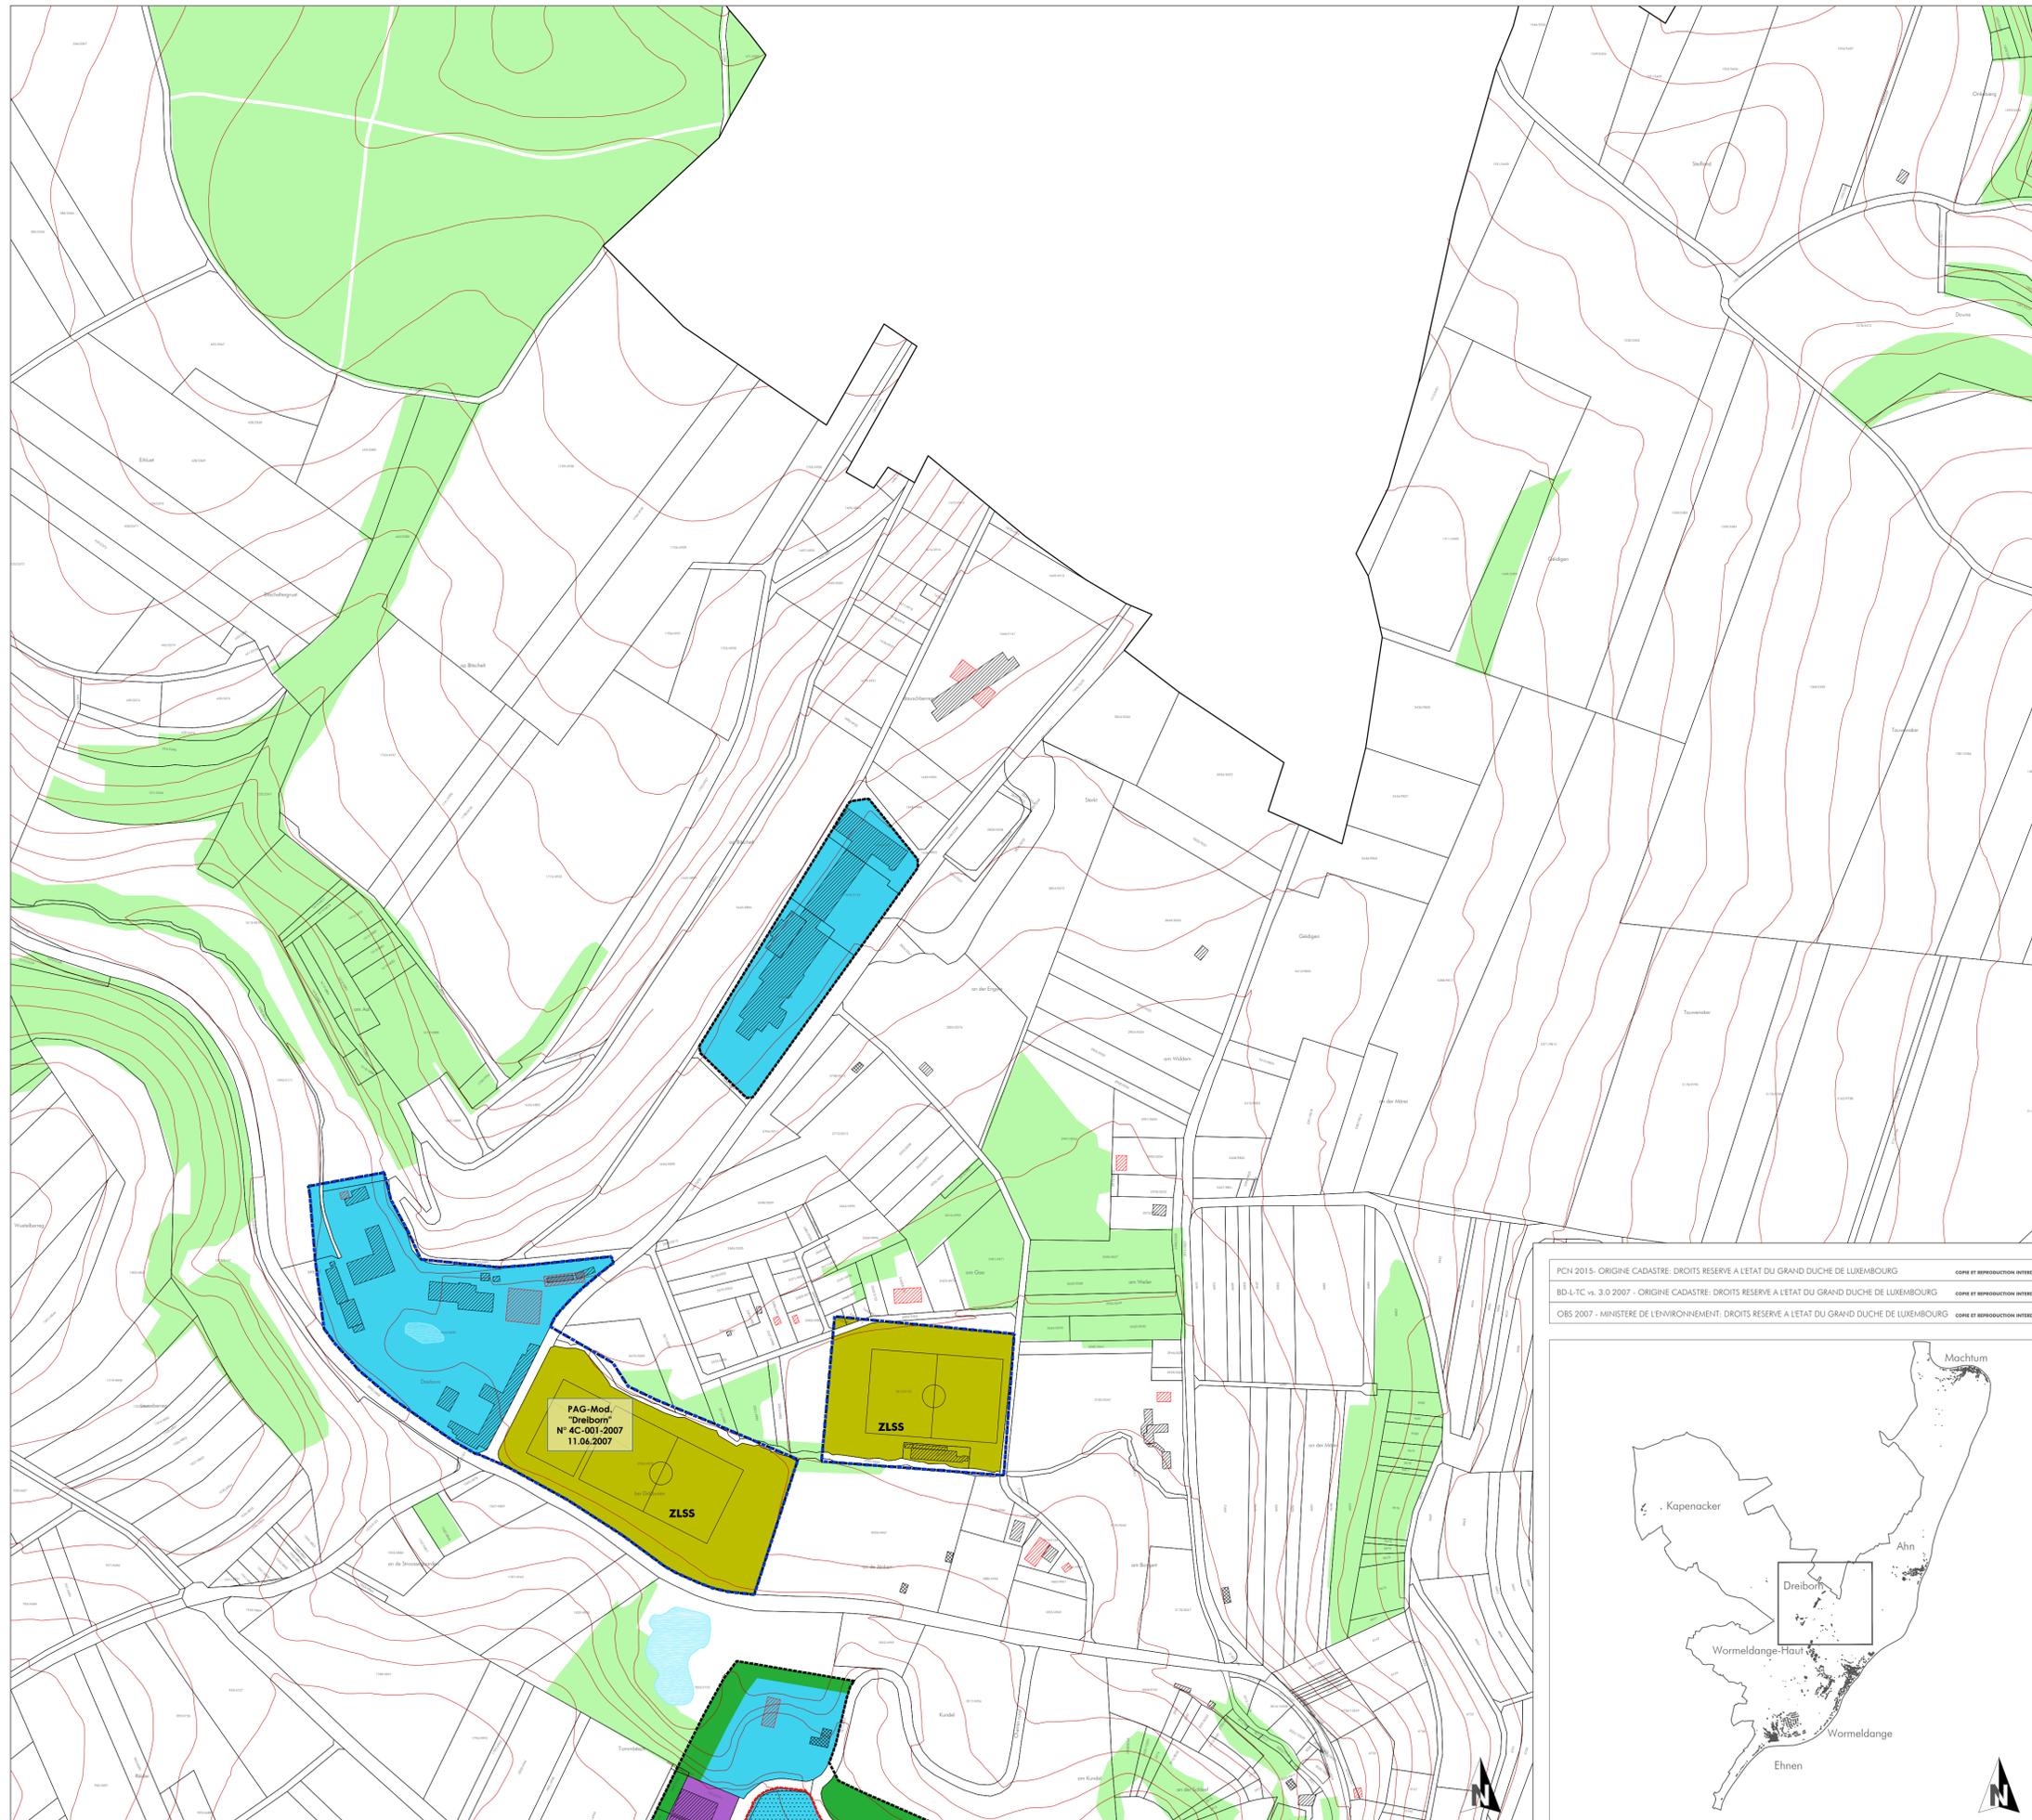

FOND DE PLAN
Composé sur la base du PCN 2015, de la BD-LTC vs. 3.0 2007, de l'Orthophoto 2013

- Limite communale
- Limite parcellaire
- Bâtiment existant: PCN (ex. 2015) | BD-LTC vs. 3.0 (ex. 2007)
- Bâtiment supplémentaire à titre indicatif: Inventaire de terrain (ex. 2015), DOP 2013.
- River/Ruisseau | Ruisseau souterrain ou temporaire
- Surface hydro-terrestre permanente
- Courbe de niveau: équidistance 5m | 25m

ZONES DE BASE

- Périmètre d'agglomération
- Zone mixte à caractère rural (Art. 5)
- Zone résidentielle (Art. 6)
- Zone centrale (Art. 8)
- Zone d'activités économiques (Art. 11)
- Zone de bâtiments et d'équipements publics (Art. 13)
- ZLSS
- Zones de loisirs sans séjour (Art. 34)
- Zone de verdure (Art. 14)
- Zone forestière (Art. 16) Source: OBS 2007, INF...
- Zone rurale (Art. 16)

ZONES SUPERPOSÉES

- Projet d'aménagement particulier approuvé
- Zone soumise à un projet d'aménagement particulier (Art. 12)
- Zone à prescriptions spécifiques (Art. 7)
 - Zone résidentielle à prescriptions spécifiques - Ehenen
 - Zone mixte à caractère rural à prescriptions spécifiques - Kapenacker
 - Zone mixte à caractère rural à prescriptions spécifiques - Deysermillen
 - Zone centrale à prescriptions spécifiques - Ehenen
- Zone inondable (TIMIS EHQ) Source: MDD - Administration de la gestion de l'eau, défini en 2013 selon la Directive 2007/60/CE

INFRASTRUCTURES

- Routes
- Accès routier indicatif
- Chemin piétonnier existant
- Chemin piétonnier projeté


ZONES OU ESPACES DÉFINIS EN EXÉCUTION DE DISPOSITIONS LÉGALES, RÉGLEMENTAIRES OU ADMINISTRATIVES SPÉCIFIQUES RELATIVES

- à la protection de la nature et des ressources naturelles
 - zone Natura 2000 "Habitats" - LU0001024 Source: MEDD, février 2010
 - zones protégées au Grand-Duché du Luxembourg
 - PS 09 "Kelsbosch" Source: RGD 03.08.1998
 - PS 10 "Pellenberg" (Art. 18) Source: RGD 30.09.2003
- à la protection des sites et monuments nationaux Source: Loi (S&M) 08.01.2015

INDICATIONS SUPPLÉMENTAIRES (à titre indicatif)

- Délimitation modification ponctuelle du PAG

PCN 2015 - ORIGINE CADASTRE; DROITS RÉSERVÉS À L'ÉTAT DU GRAND-DUCHÉ DE LUXEMBOURG - COPIE ET REPRODUCTION INTERDITES
 BD-LTC vs. 3.0 2007 - ORIGINE CADASTRE; DROITS RÉSERVÉS À L'ÉTAT DU GRAND-DUCHÉ DE LUXEMBOURG - COPIE ET REPRODUCTION INTERDITES
 OBS 2007 - MINISTÈRE DE L'ENVIRONNEMENT; DROITS RÉSERVÉS À L'ÉTAT DU GRAND-DUCHÉ DE LUXEMBOURG - COPIE ET REPRODUCTION INTERDITES

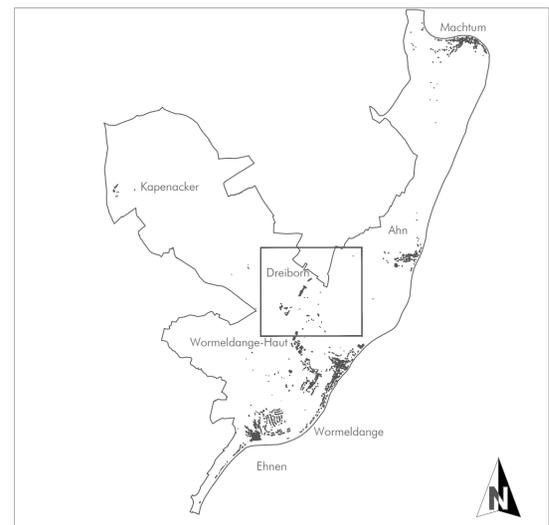

Ref. n°:

Saisine du Conseil Communal	-
Avis de la Commission d'Aménagement	-
Vote du Conseil Communal	-
Approbation du Ministre de l'Intérieur	-
Approbation du Ministre du Développement durable et des Infrastructures	-

Concept Conseil Communication
 en urbanisme, aménagement du territoire et environnement
 CO3 s.à r.l.
 3, bd. de l'Alzette
 L-1124 Luxembourg
 Tel: (+352) 26 68 41 29
 Fax: (+352) 26 68 41 27
 Mail: info@cco3.lu

Maître d'ouvrage: Administration communale de Wormeldange

Projet: Plan d'Aménagement Général

Objet: PAG en vigueur - Localité de Dreiborn

Modifications	de	Date	Indice

Echelle: 1 / 2.500 Plan n°: 0612_pag-e.v. Dr
 Indice: Date: 23.04.2015
 Élaboré: M. Schaaf Contrôlé: M. Schaaf Validé: U. Truffner

DOCUMENT DE TRAVAIL

Cette notice est destinée à être utilisée par les seuls destinataires mentionnés. Toute réimpression ou utilisation non autorisée sans la permission écrite de l'auteur est formellement interdite. Toute réimpression ou utilisation non autorisée sans la permission écrite de l'auteur est formellement interdite.