

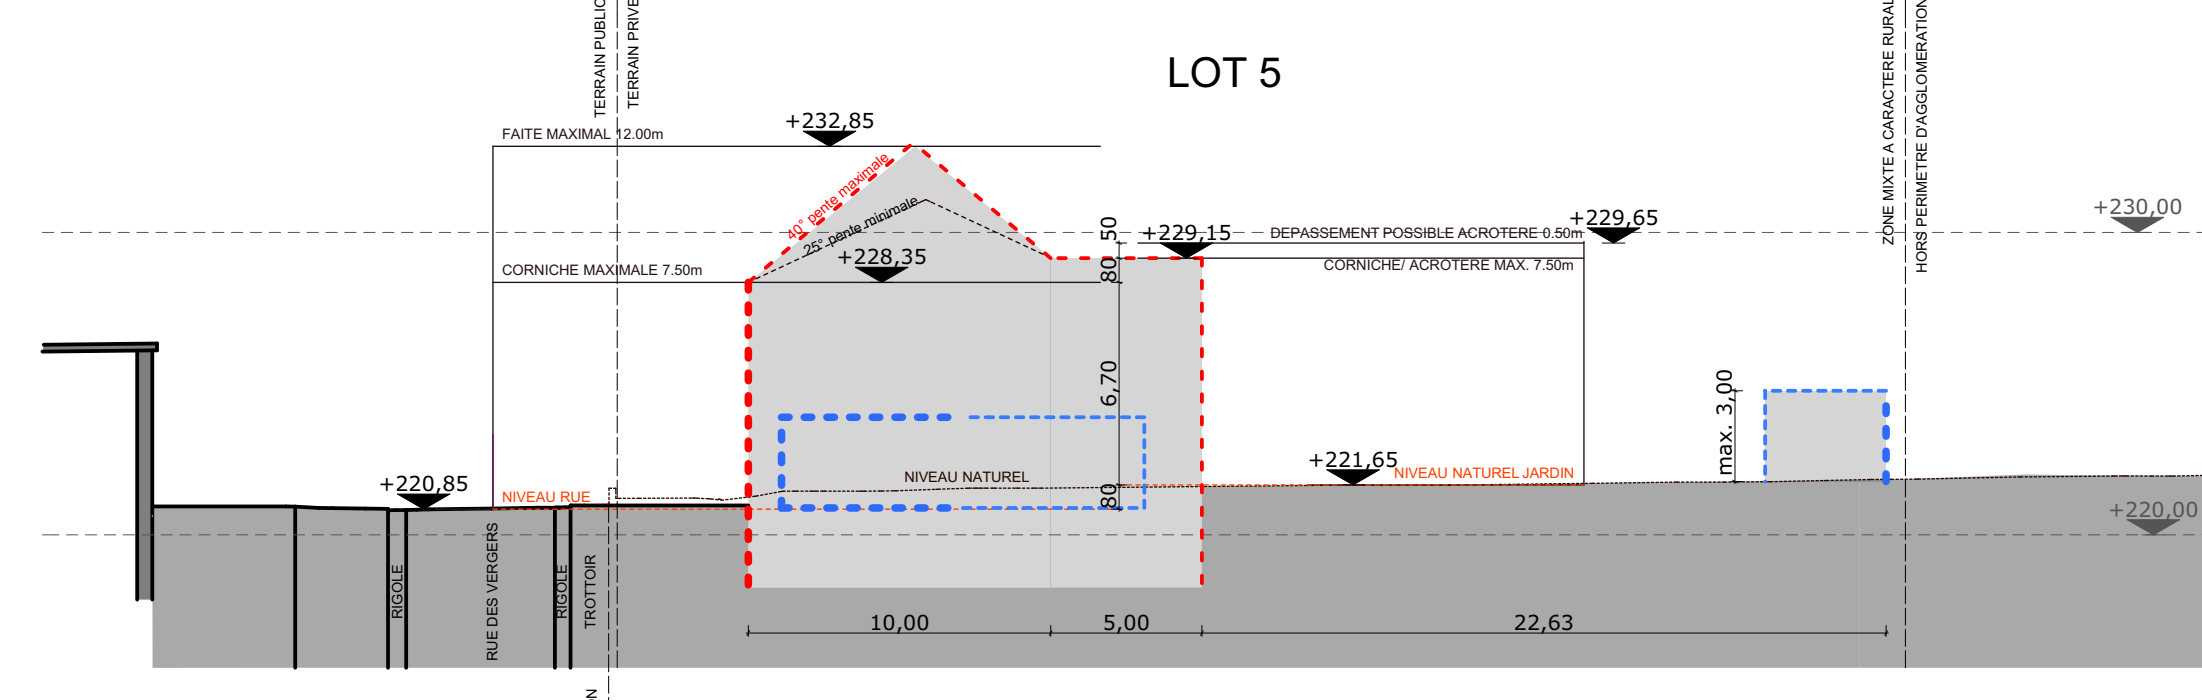
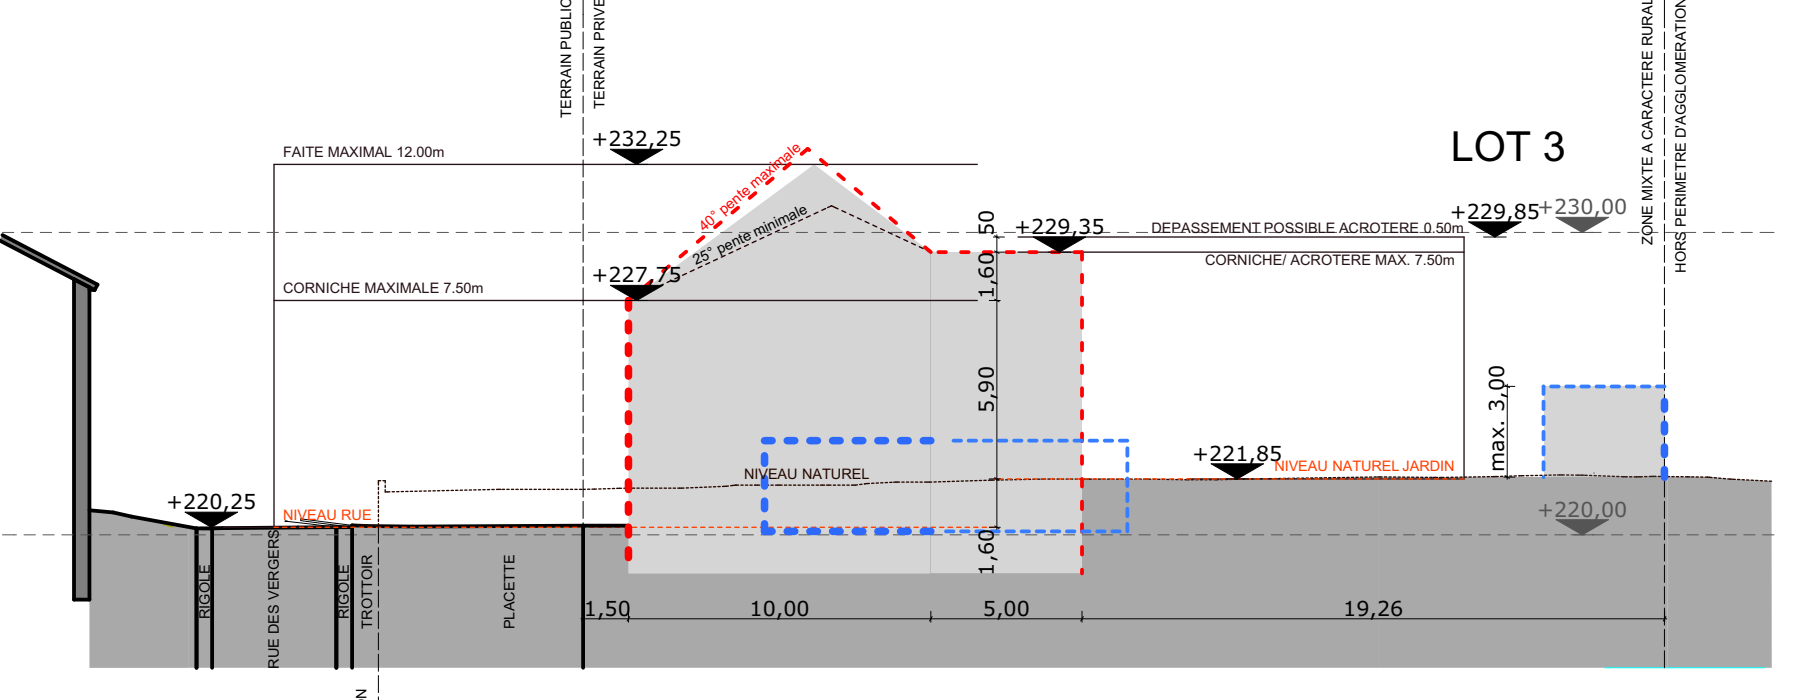
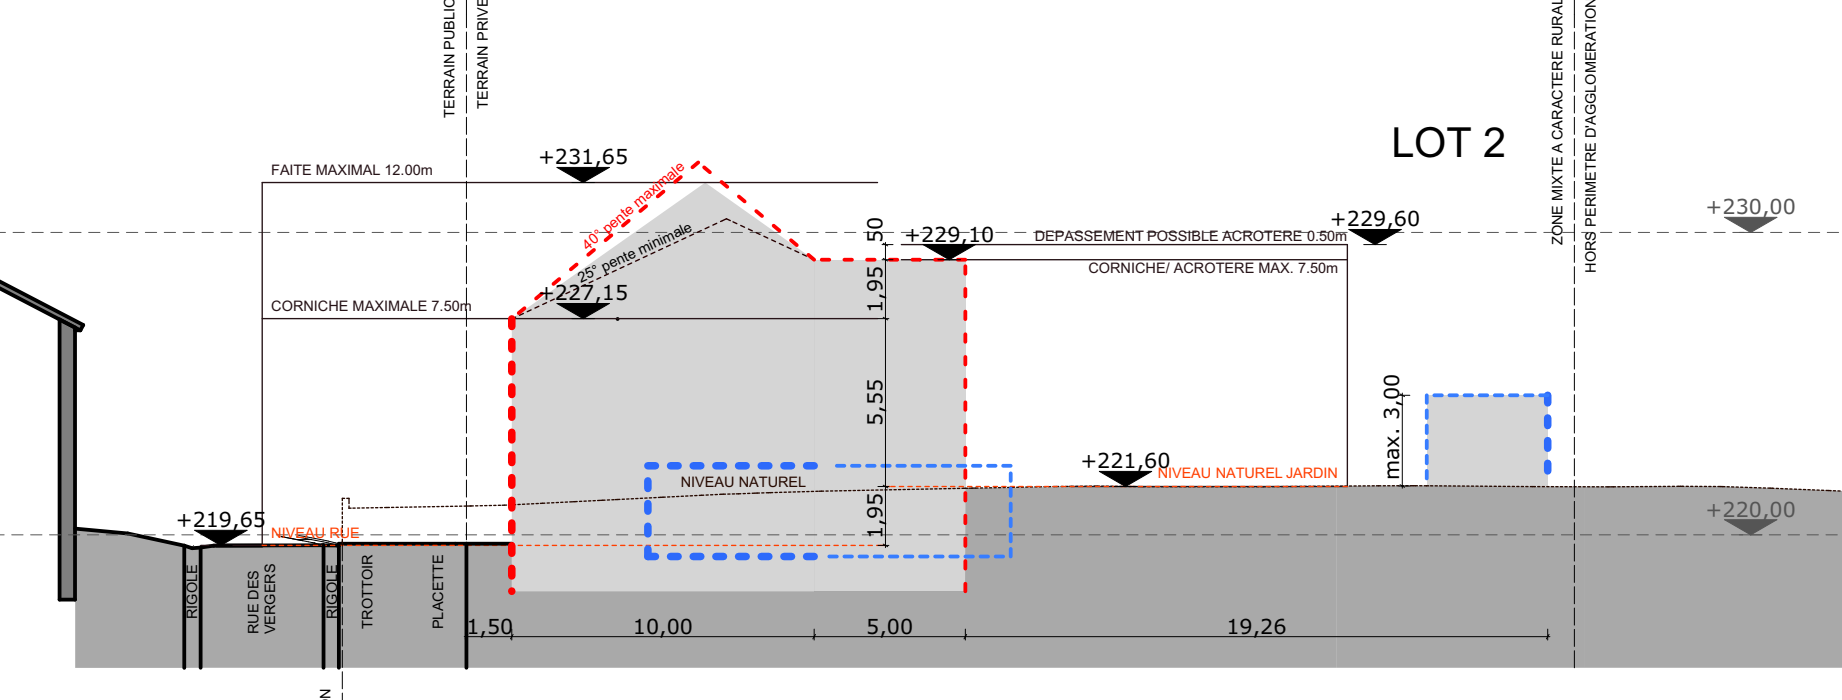


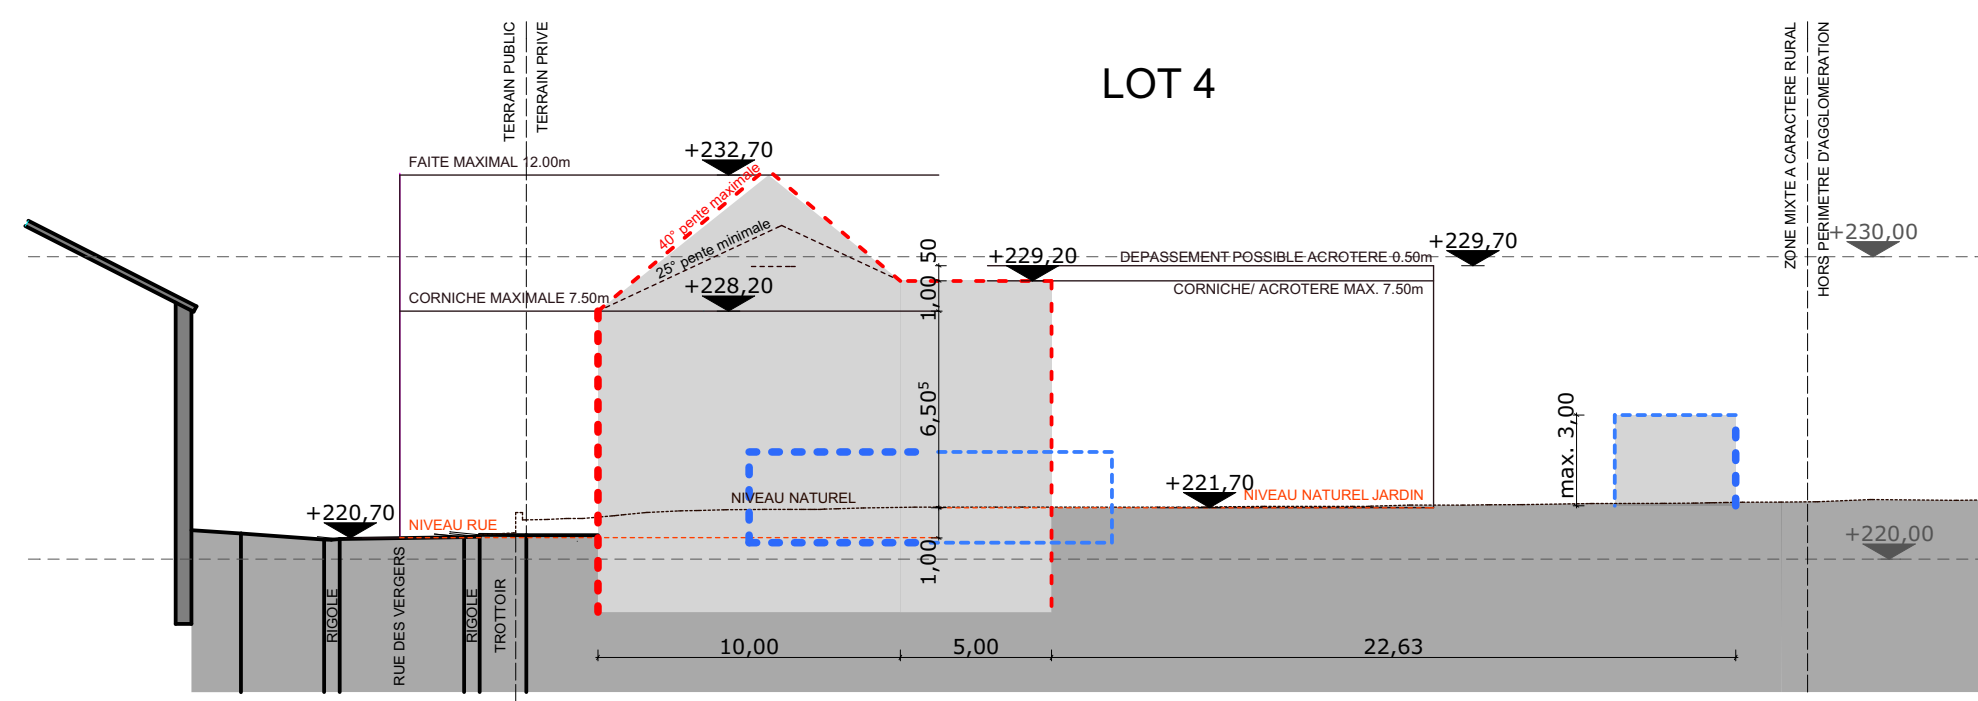

Représentation schématique du degré d'utilisation du sol par lot									
LOT					surface du lot [ares]				
surface d'emprise au sol [m²]		min.	max.	min.	max.	surface constructible brute [m²]			
surface du scellement du sol [m²]		max.		min.	max.	type et nombre de logements			
type de toiture			max.	min.	max.	nombre de niveaux			
type, disposition et nombre des constructions					hauteur des constructions [m]				
Délimitation du PAP et des zones du PAG									
		délimitation du PAP							
		délimitation des différentes zones du PAG							
Courbes de niveaux									
		terrain existant							
		terrain remodelé							
Nombre de niveaux									
I, II, III, ...		nombre de niveaux pleins							
+1,2...R		nombre d'étages en retrait							
+1,2...C		nombre de niveaux sous combles							
+1,2...S		nombre de niveaux en sous-sol							
Hauteur des constructions									
h _o -x		hauteur à la corniche de x mètres							
h _a -x		hauteur à l'acrotère de x mètres							
h _f -x		hauteur au faîte de x mètres							
Types, dispositions et nombre des constructions									
x-mi		x maisons isolées							
x-mj		x maisons jumelées							
x-mb		x maisons en bande							
Types et nombres de logements									
x-u		x logements de type unifamilial							
x-b		x logements de type bifamilial							
x-c		x logements de type collectif							
Formes de toitures									
tp		toiture plate							
tx (y%<=z%)		toiture à x versants, degré d'inclinaison							
		orientation du faîte							
Gabarit des immeubles (plan / coupes)									
		alignement obligatoire pour constructions destinées au séjour prolongé							
		limites de surfaces constructibles pour constructions destinées au séjour prolongé							
		alignement obligatoire pour dépendances							
		limites de surfaces constructibles pour dépendances							
		limites de surfaces constructibles pour constructions souterraines							
		limites de surfaces constructibles pour avant-corps							
Délimitation des lots / Bots									
		lot projeté				lot projeté			
		terrains cédés au domaine public communal							
Degré de mixité des fonctions									
min x%		pourcentage minimal en surface c onstruite brute à dédier au logement par construction							
x% y%		pourcentage minimal et maximal en surface construite brute de logement par construction							
x%		pourcentage obligatoire en surface construite brute de logement par construction							
Espaces extérieurs privés et publics									
		espace vert privé							
		espace vert public							
		aire de jeux ouverte au public							
		espace extérieur pouvant être scellé							
		voie de circulation motorisée							
		espace pouvant être dédié au stationnement							
		chemin piéton / piste cyclable / zone piétonne							
		voie de circulation de type zone résidentielle ou zone de rencontre							
Plantations et murets									
		arbre à moyenne ou haute tige projeté / arbre à moyenne ou haute tige à conserver							
		haie projetée / haie à conserver							
		muret projeté / muret à conserver							
Servitudes									
		servitude de type urbanistique				infrastructures techniques			
		servitude écologique				rétention à ciel ouvert pour eaux pluviales			
		servitude de passage				canalisation pour eaux pluviales			
		élément bâti ou naturel à sauvegarder				canalisation pour eaux usées			
						fossé ouvert pour eaux pluviales			
		entrée obligatoire sur cette façade				lampadaires			

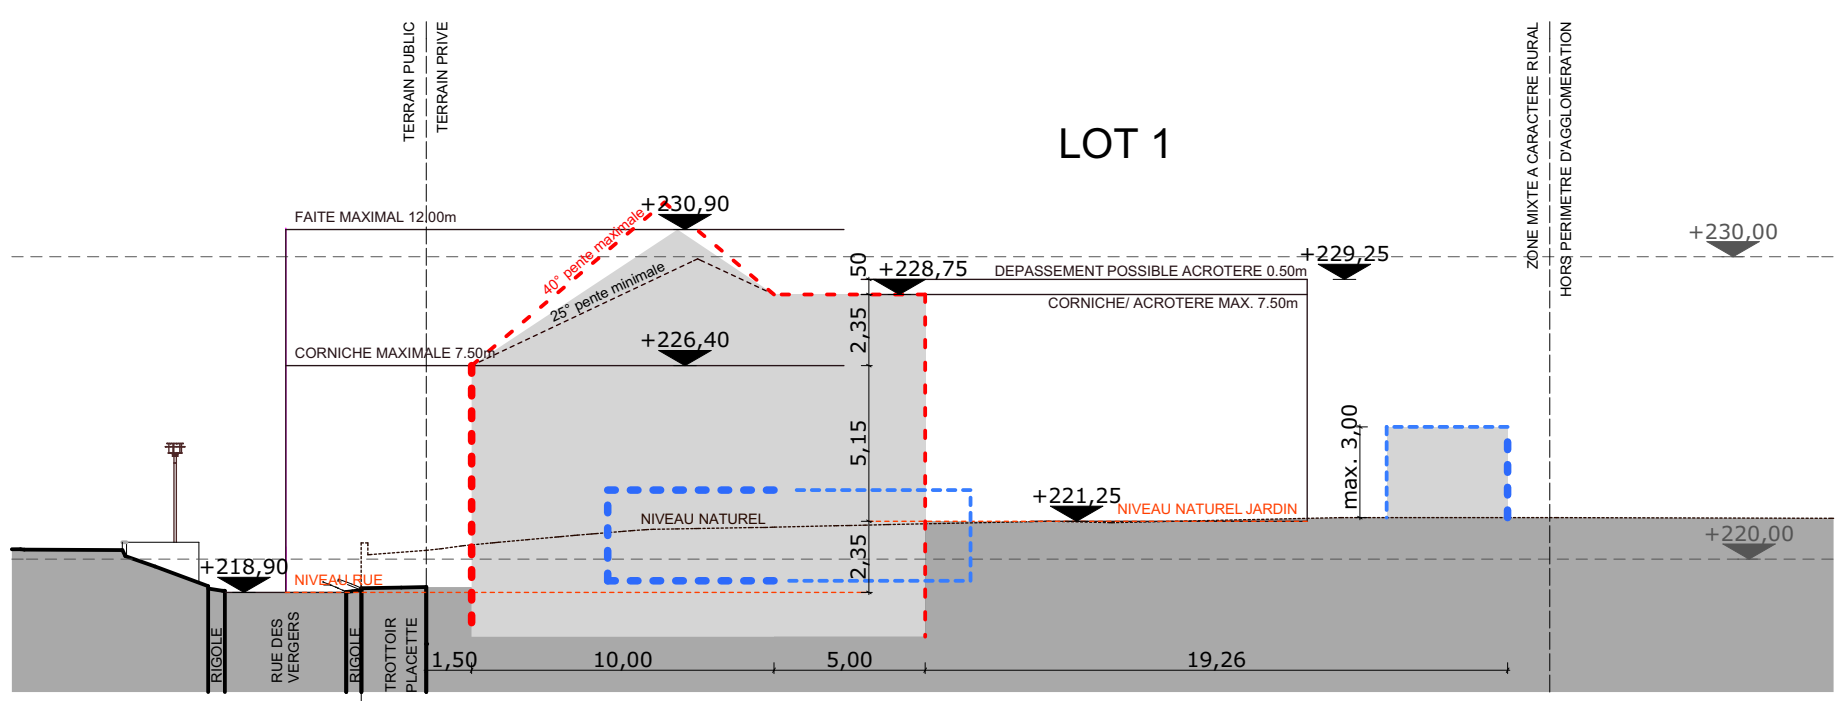

PROJET D'AMENAGEMENT PARTICULIER
"RUE DES VERGERS"
A WORMELDANGE-HAUT

PARTIE GRAPHIQUE

Atelier Engler
Architecture
171215, 09h 15h 18h 19h 20h 1109